


ThermoPlan® -Außenwand mit Deckenaufleger

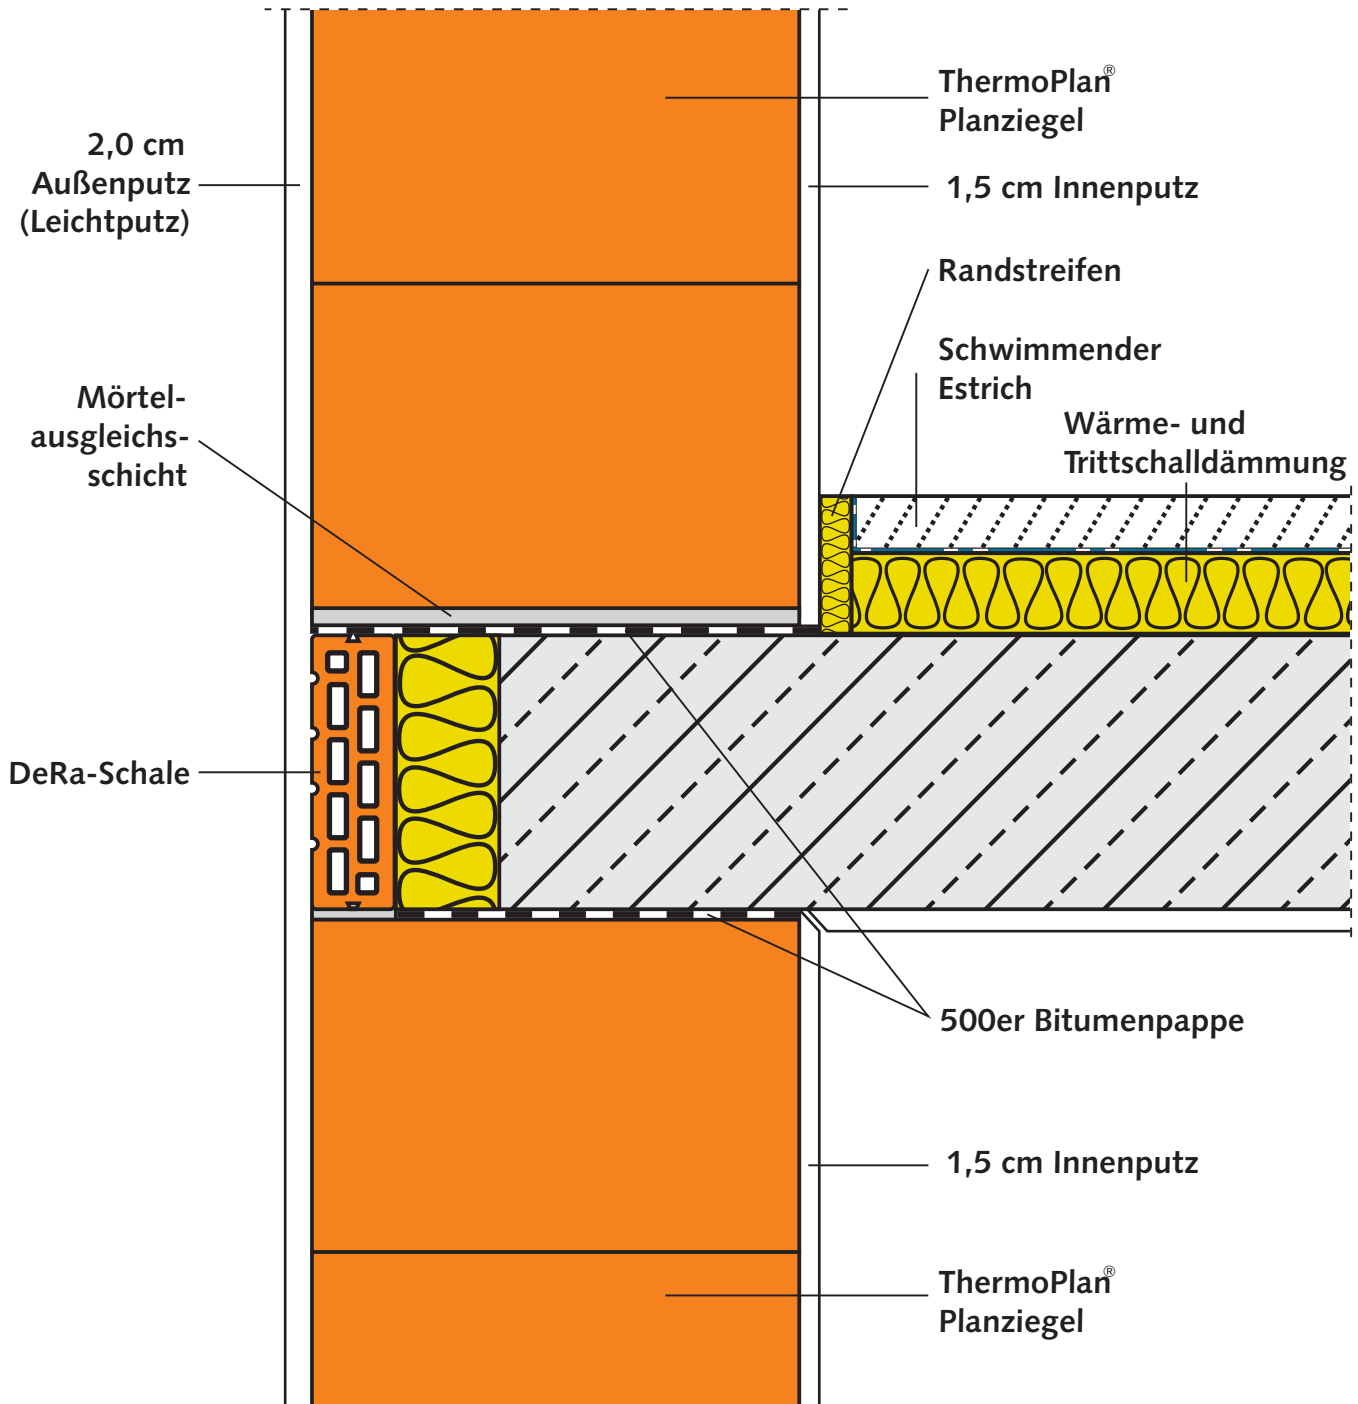

Die DeRa-Schale (Deckenrandschale) ist ein rationell verlegbares Deckenrand-System mit Dämmung, die bereits werkseitig aufgeklebt wurde.