




ThermoPlan® -Außenwand mit Dachanschluß am Giebel

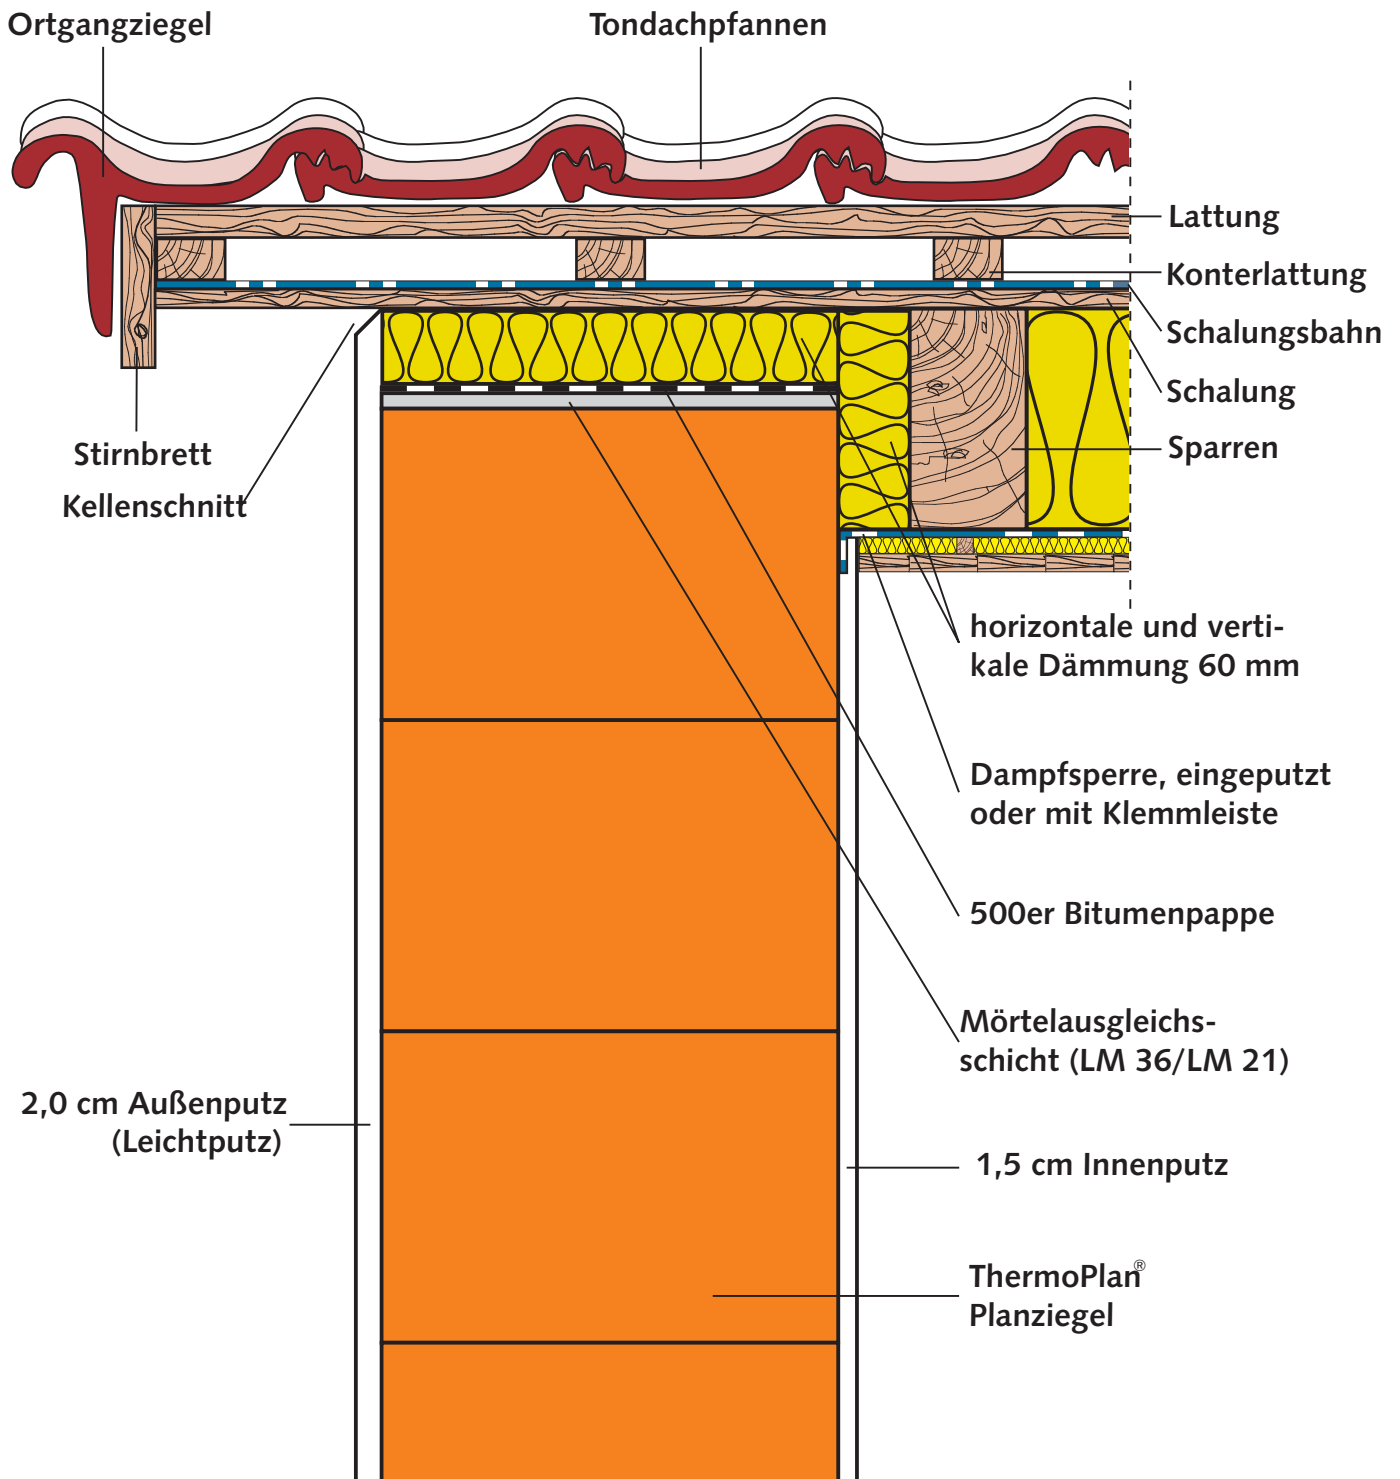


ThermoPlan® -Außenwand mit Dachanschluß am Giebel und Ringanker aus Ziegel-U-Schalen

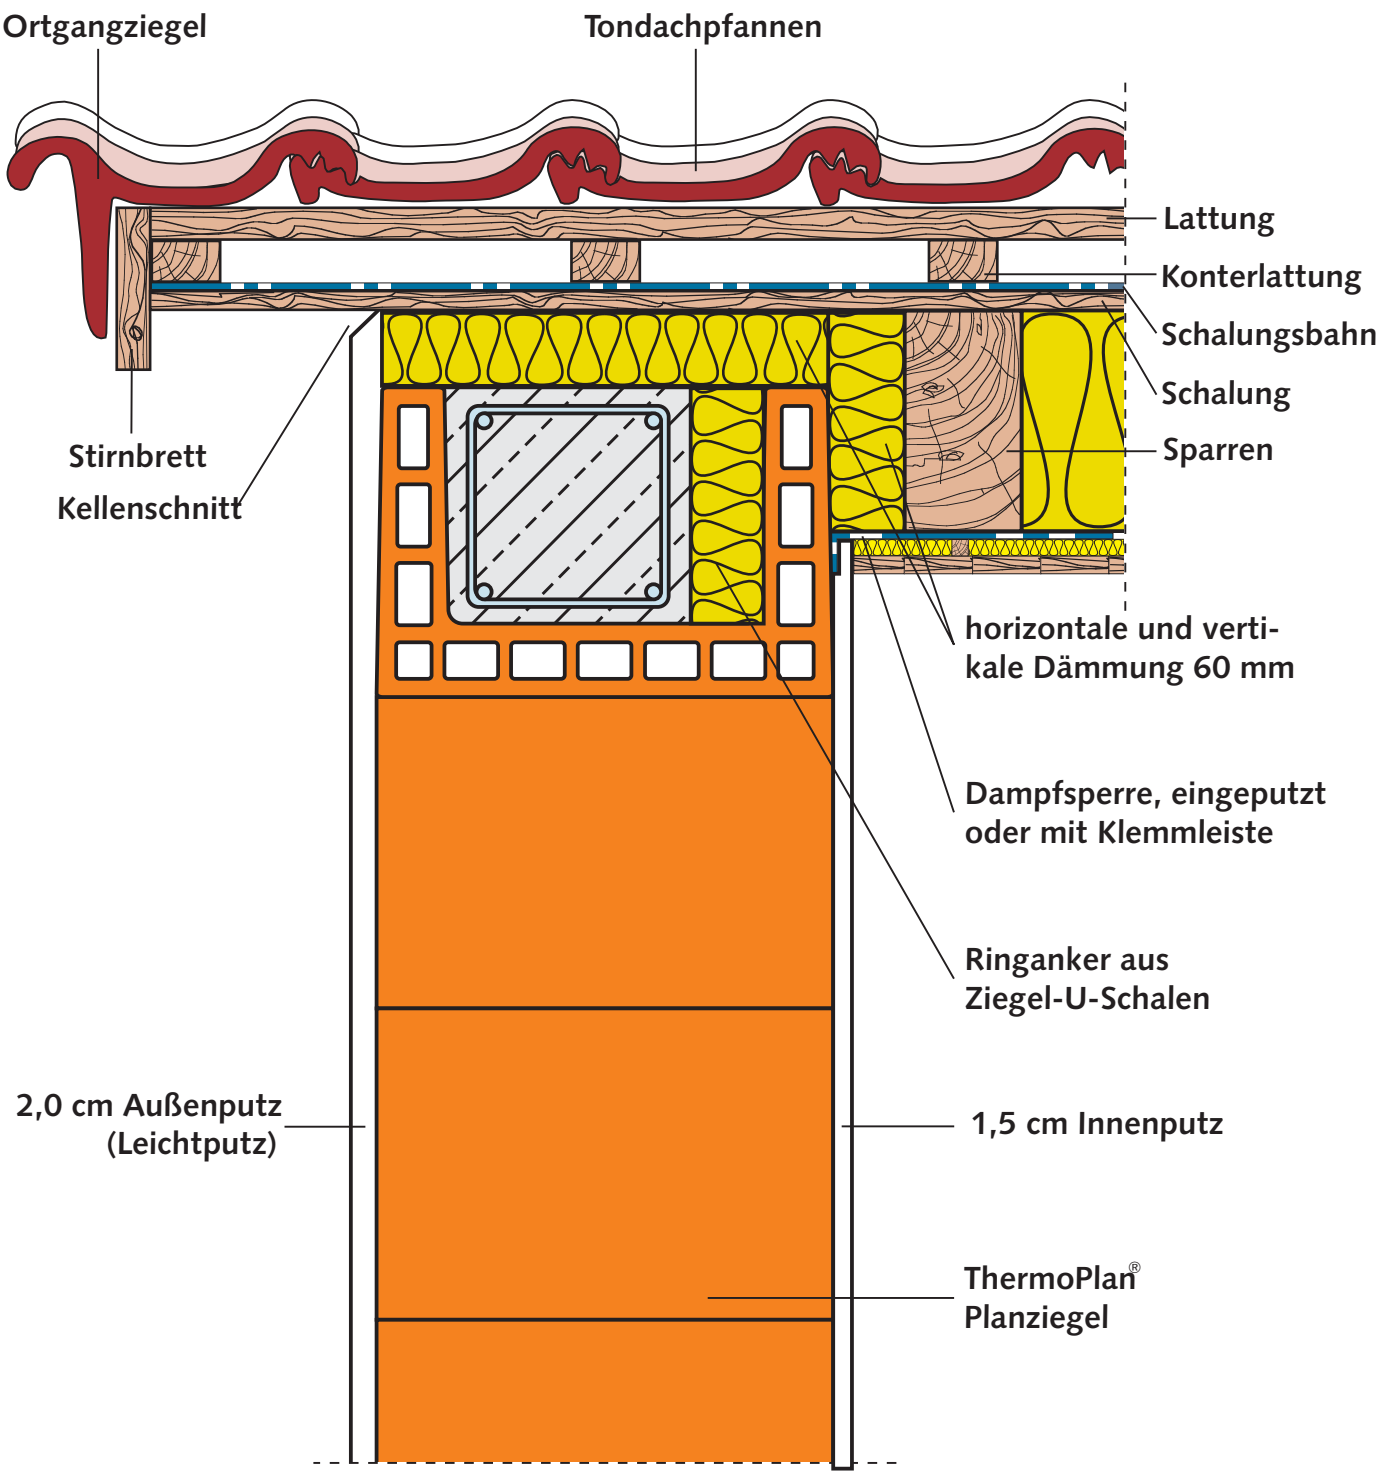

ThermoPlan® -Außenwand mit Fensterbrüstung

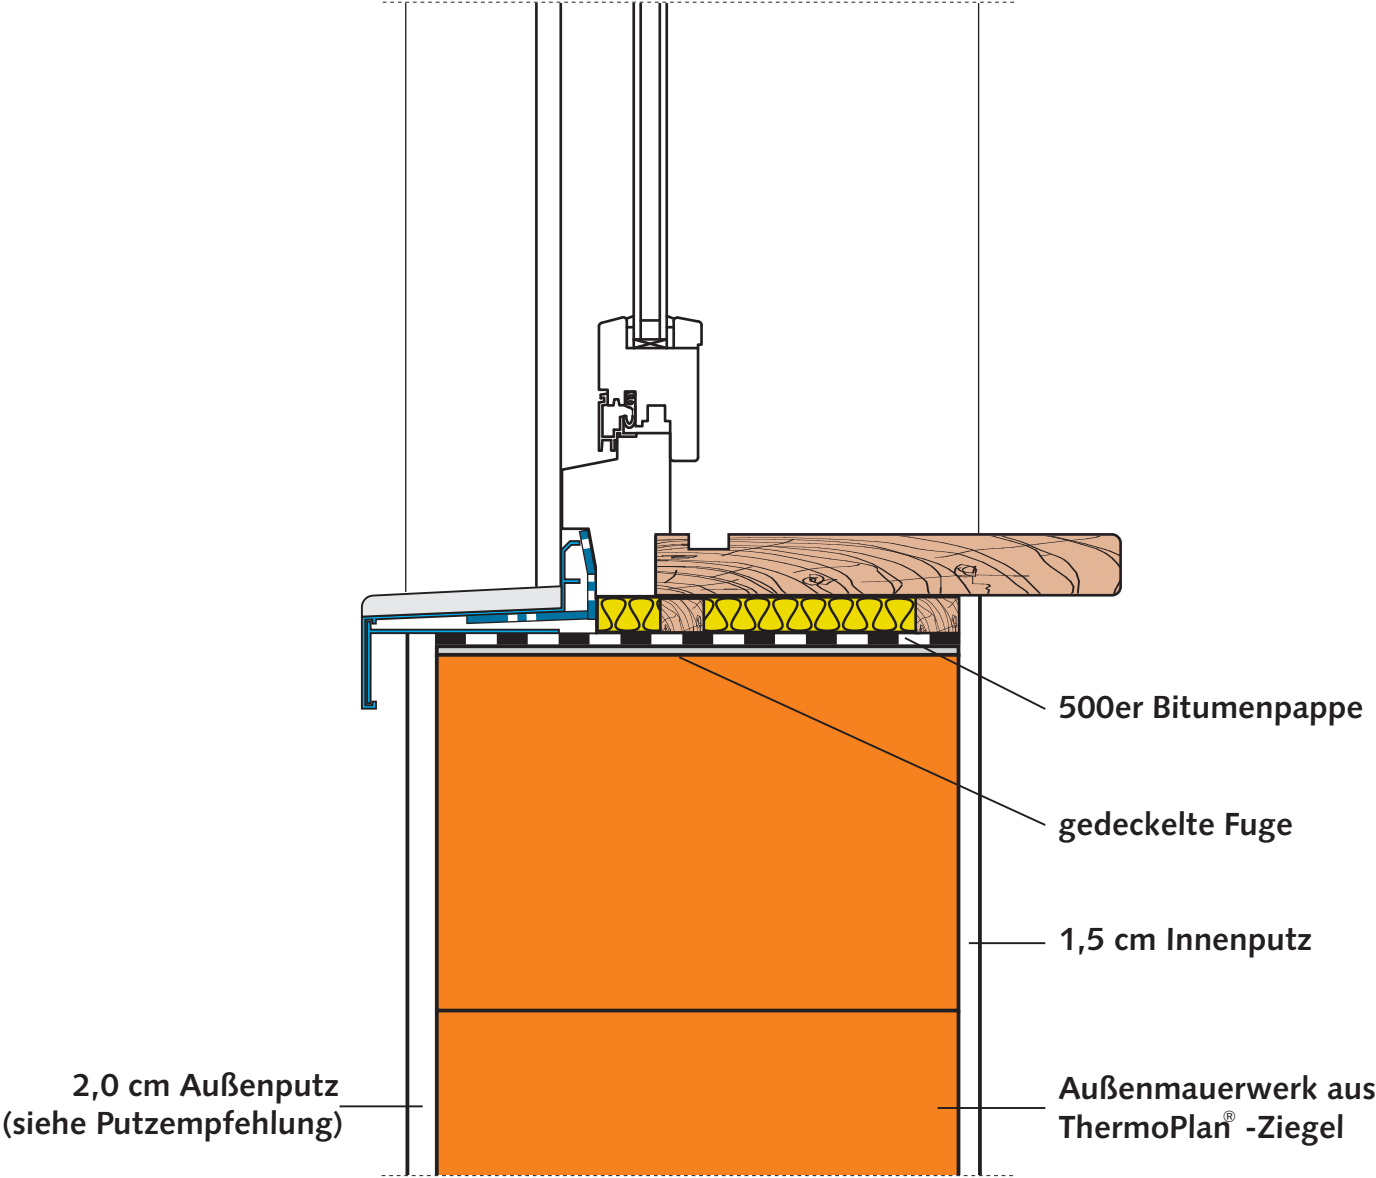

ThermoPlan® -Außenwand mit Deckenaufleger

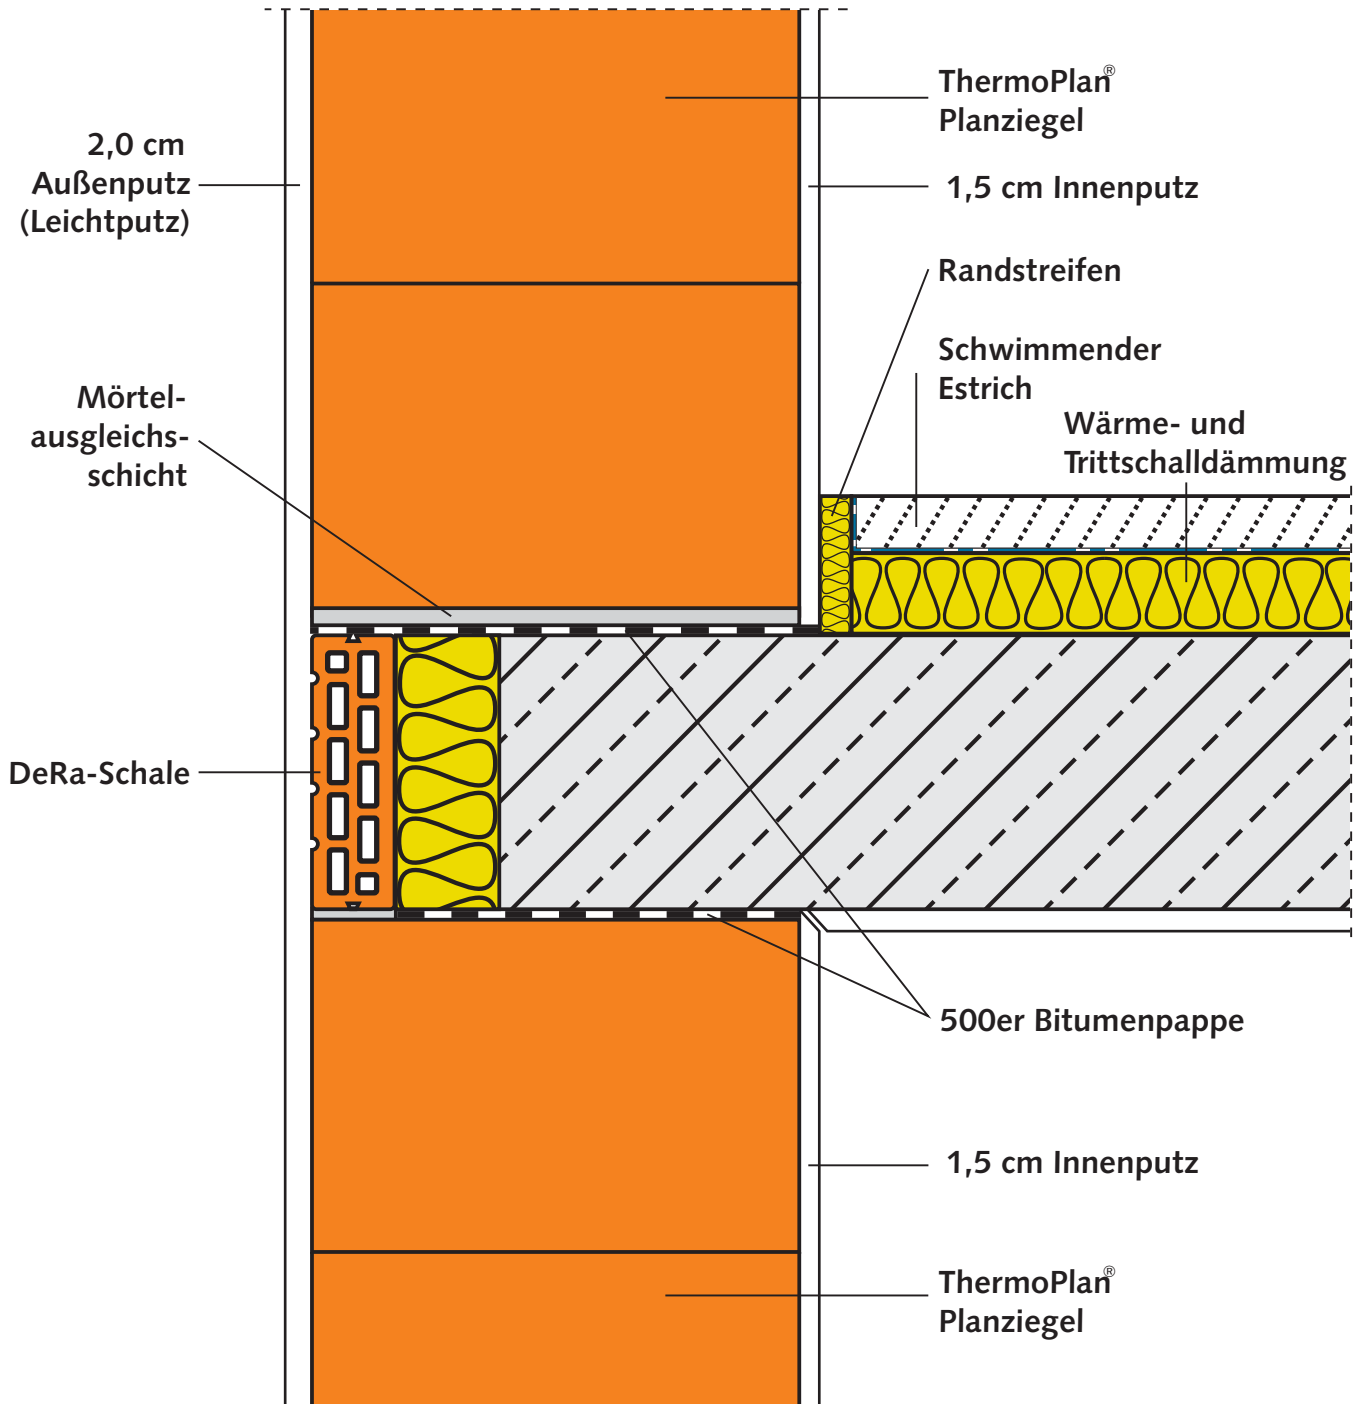

Die DeRa-Schale (Deckenrandschale) ist ein rationell verlegbares Deckenrand-System mit Dämmung, die bereits werkseitig aufgeklebt wurde.

ThermoPlan® -Außenwand mit Deckenaufleger und raumseitig geschlossenem Ziegel-Rolladenkasten

