



Verlegeanleitung Fensteranschlag ThermoPlan® MZ mit Mauerstärke 36,5 cm

1. Lage

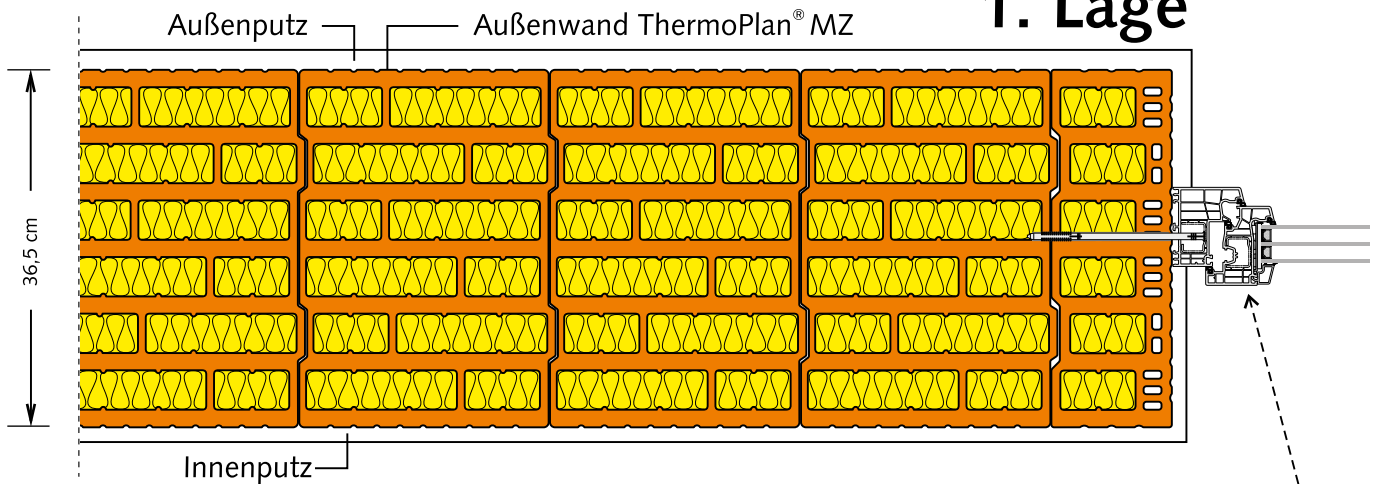

2. Lage

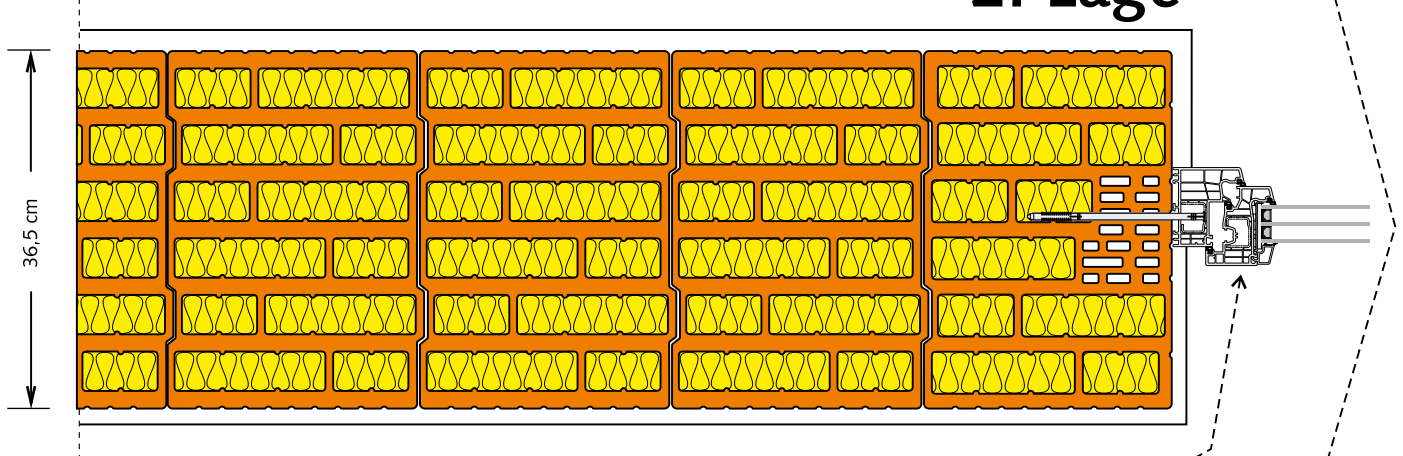

Ergänzungsziegel für eine einfache und perfekte Ausführung von Fenster- und Türöffnungen.

Einbruchhemmung Widerstandsklasse RC 2 geeignet.

