ZIEGELWERK
BELLENBERG
www.ziegelwerk-bellenberg.de
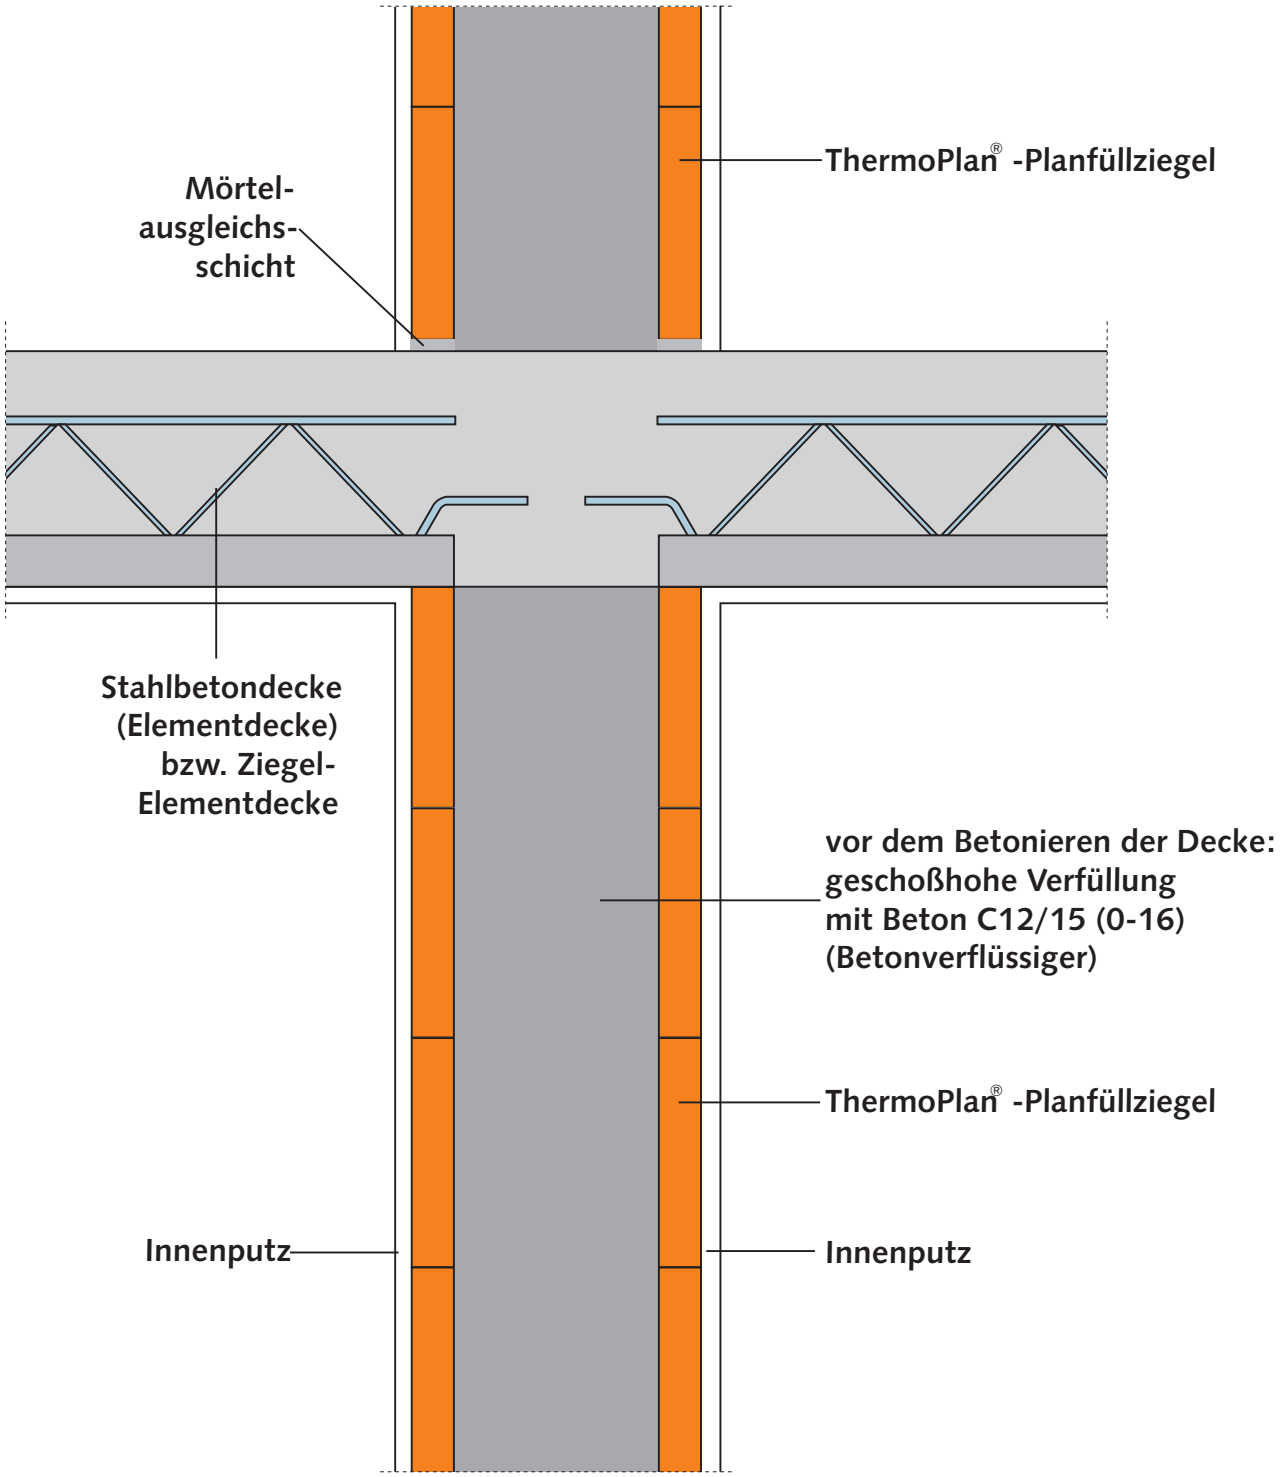
Deckenauflager Planfüllziegelwand